


- Plan de feu et son - Spectacle TEMPO  
- version salle équipée

Michel Propiloski 06 87 41 39 36  
Maj: le 5/10/08

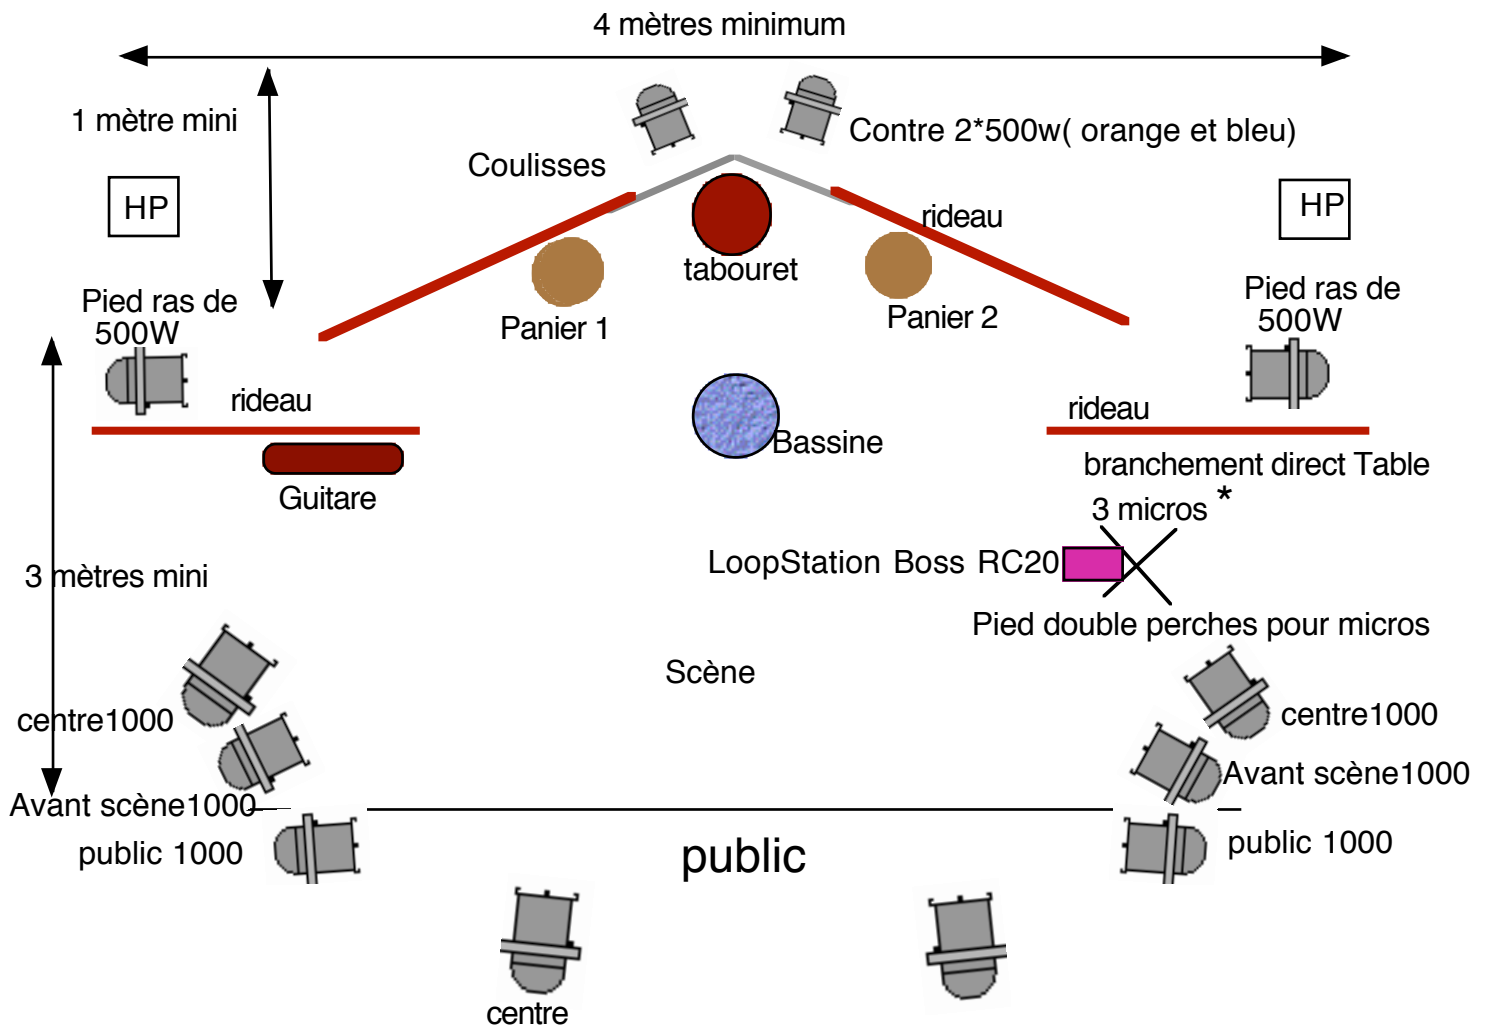

Légende Eclairage (implantation)

- 2- circuits : public 1000
- 2 circuits : Avant scène1000
- 2 circuits : centre1000
- 2 circuits : Pied de 500W
- 2 circuits : Contre 500W
- 2 circuits : Centre

Légende SON (implantation) \*

- 1 micro Shure SM58 ou Beta87A
- 1 micro Sennheiser E865
- 1 micro casque Shure HF PG14